


PLAN DE MASSE
échelle 1/200ème

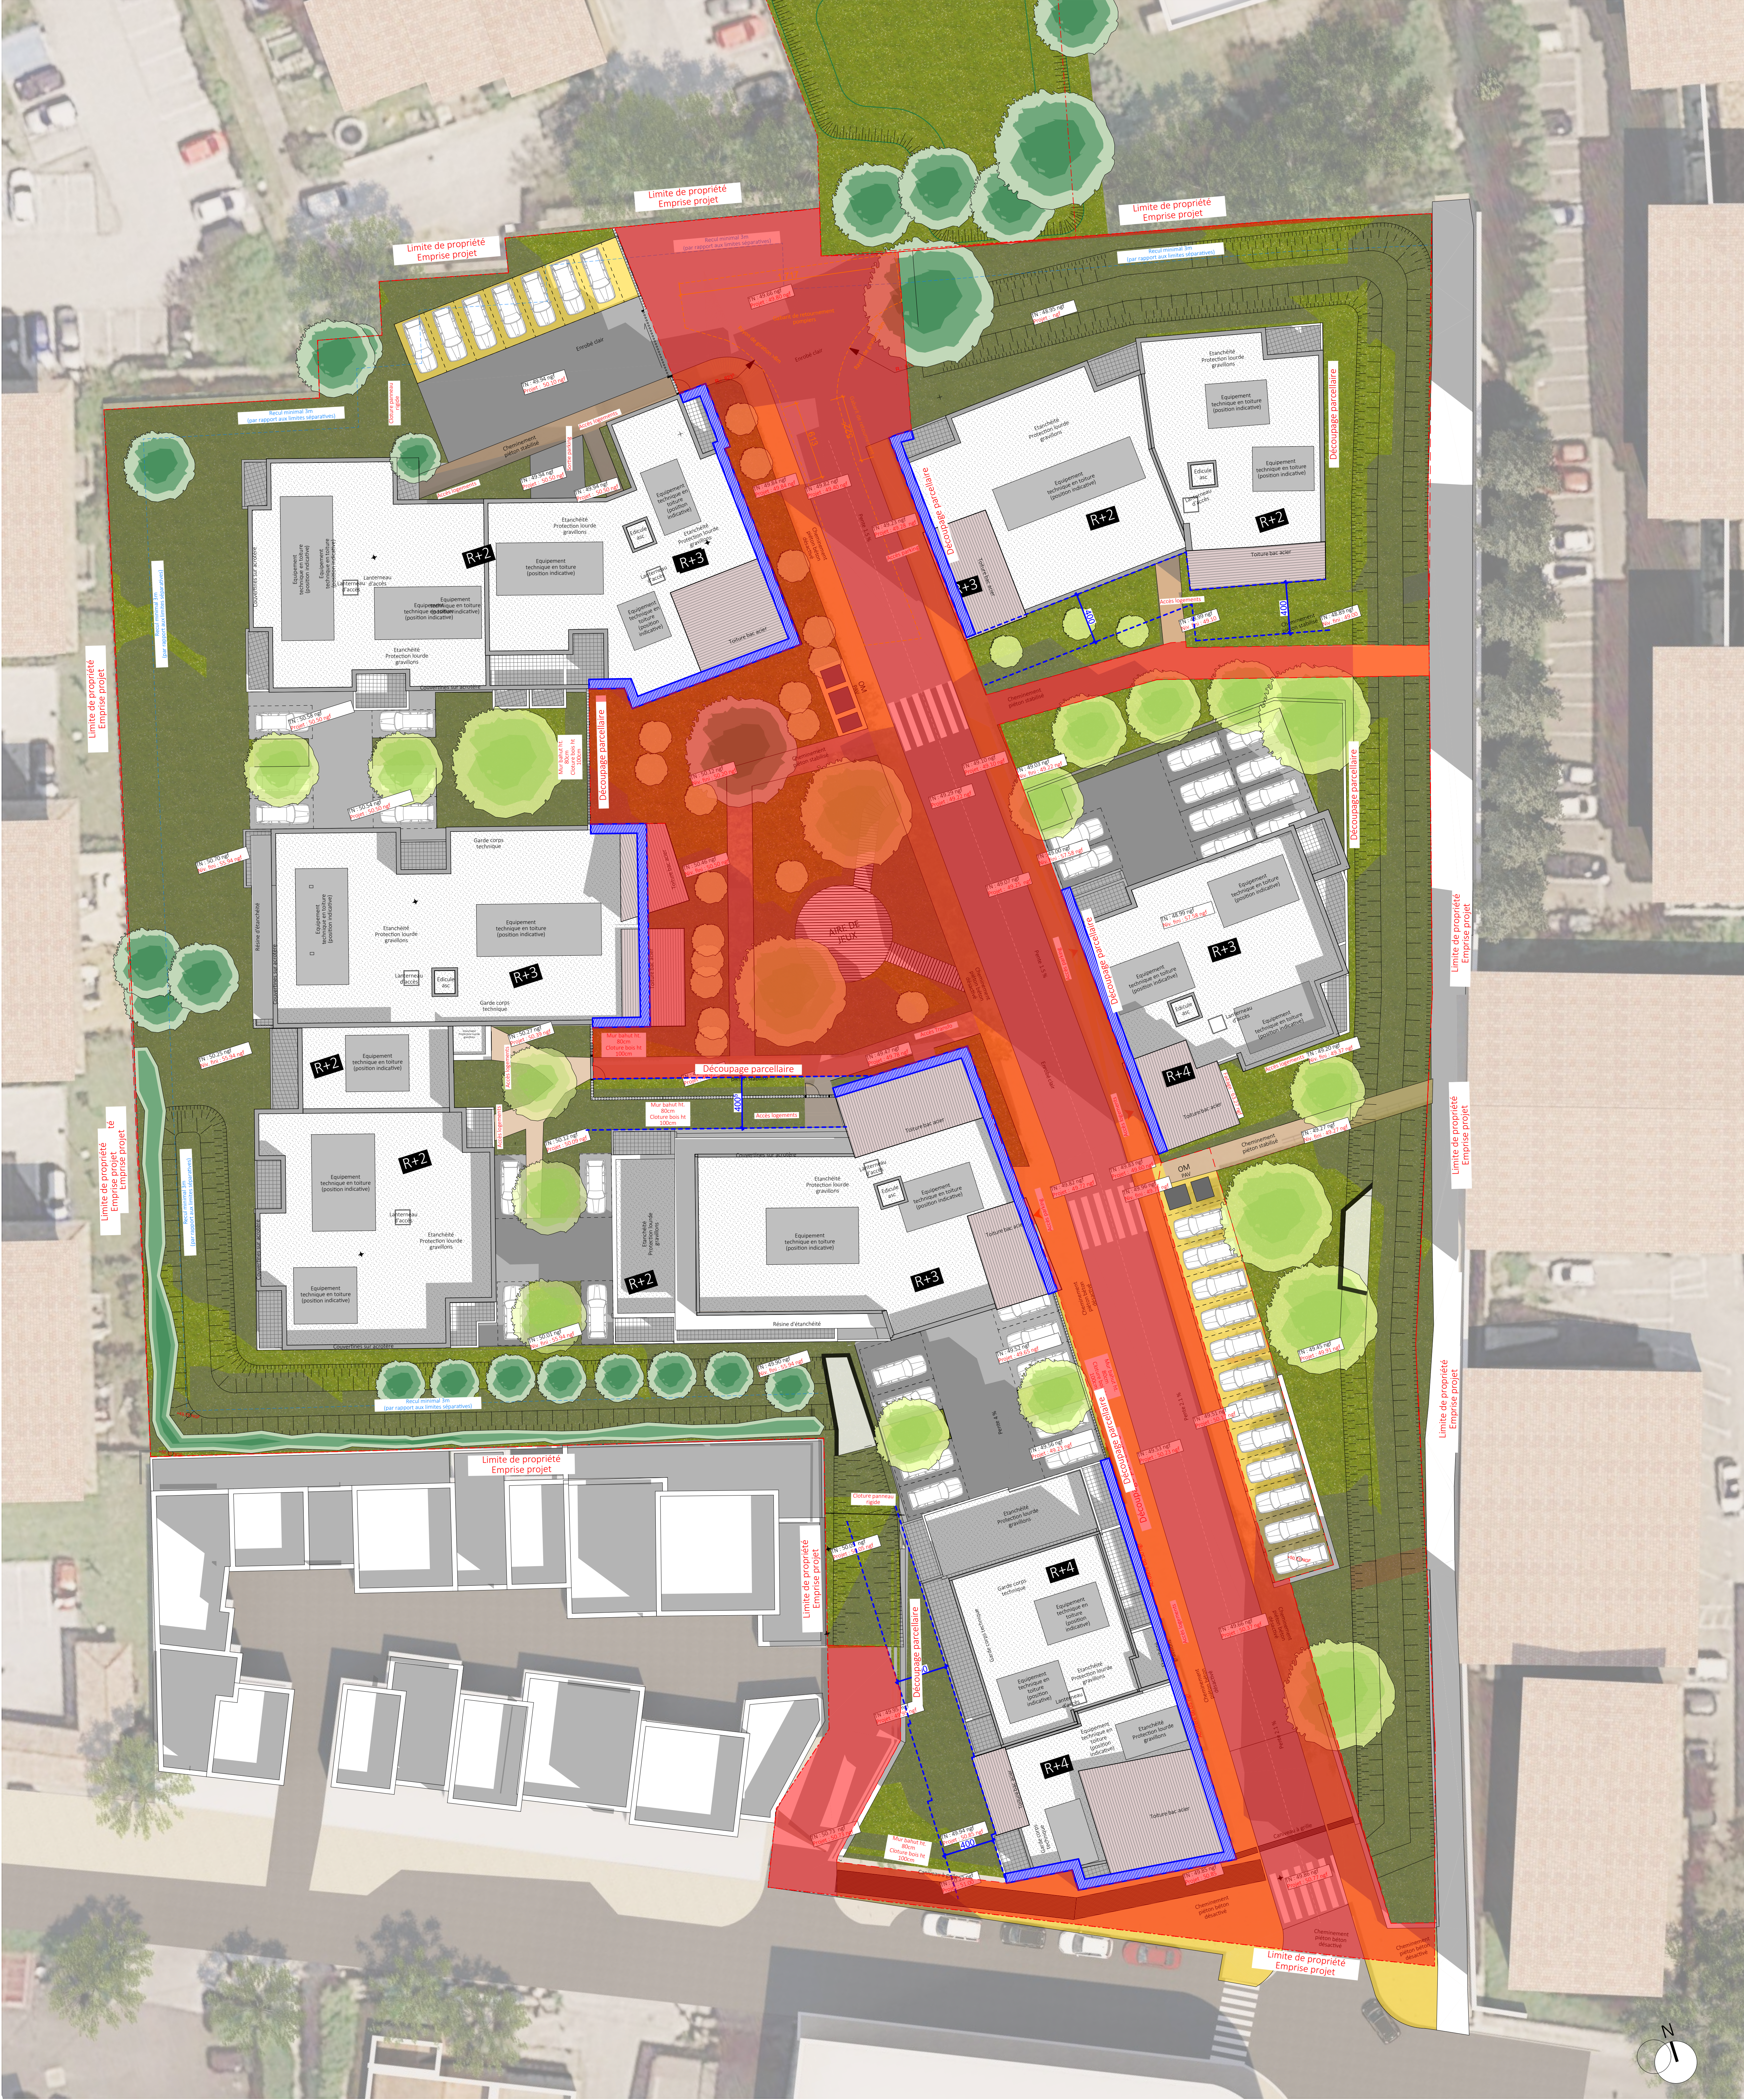

Légende

Cotation

Emprises privée suite division

Cotation

XX,XX Cote altimétrique projet (NGF)

XX,XX Cote altimétrique TN (NGF)

XX,XX Cotation horizontale projet (en m)

Végétation

Arbre planté

Arbre existant conservé

MAÎTRE D'OUVRAGE
SCCV Bagnols Salengro
25 rue Jean Jacques Rousseau
34090 Bagnols
02 35 00 00 00
02 35 00 00 00

PROJETS DE CONSTRUCTION DE LOGEMENTS
Avenue Roger Salengro à BAGNOLS SUR
CEZE

ARCHITECTE
NM2A
Immeuble 10/11
62710 de Mies Rongier
34070 Lattes (Hérault)
Tél : 04 67 58 53 86
nm2a-architecture.com



PC2-1-Plan de Masse - EMPRISES PUBLIQUES/PRIVEES