

DEPARTEMENT DU GARD

Commune de
BAGNOLS SUR CEZE

Lieudit: "Saduran"

Cadastrée : Section AY - 176



Lotissement "L'Orée de Saduran 2" Plan des Rétrocessions

Echelle: 1/400

Bureau d'Etudes



SELARL CARTA et MORIN
Géomètres-Experts D.P.L.G.

21, Allées F. Mistral
30130 PONT SAINT ESPRIT
TEL 04.66.39.15.18

5, Avenue Centrale
07380 LALEVADE D'ARDECHE
TEL 04.75.94.18.69

e-mail: pse@cartamorin-geometres.fr

e-mail: lalvade@cartamorin-geometres.fr

Réf: G 21.035

Juin 2023

Dossier suivi par Frédéric MORIN

Maître d'Ouvrage



56, Avenue Jean Jaurès
30900 NIMES

Tél 04.66.68.75.14

Web: www.groupe-bama.com

LEGENDE

- Emprise du lotissement
- Emprise rétrocedée à la Commune
Surface#2.670m²
Linéaire voirie: 315ml
- Parking Privatif Non Clos

AY 95

AY 172

AY 249

AY 244

AY 245

AY 246

AY 247

AY 255

20m00


AY 95

AY 82

AY 267

AY 268

AY 269

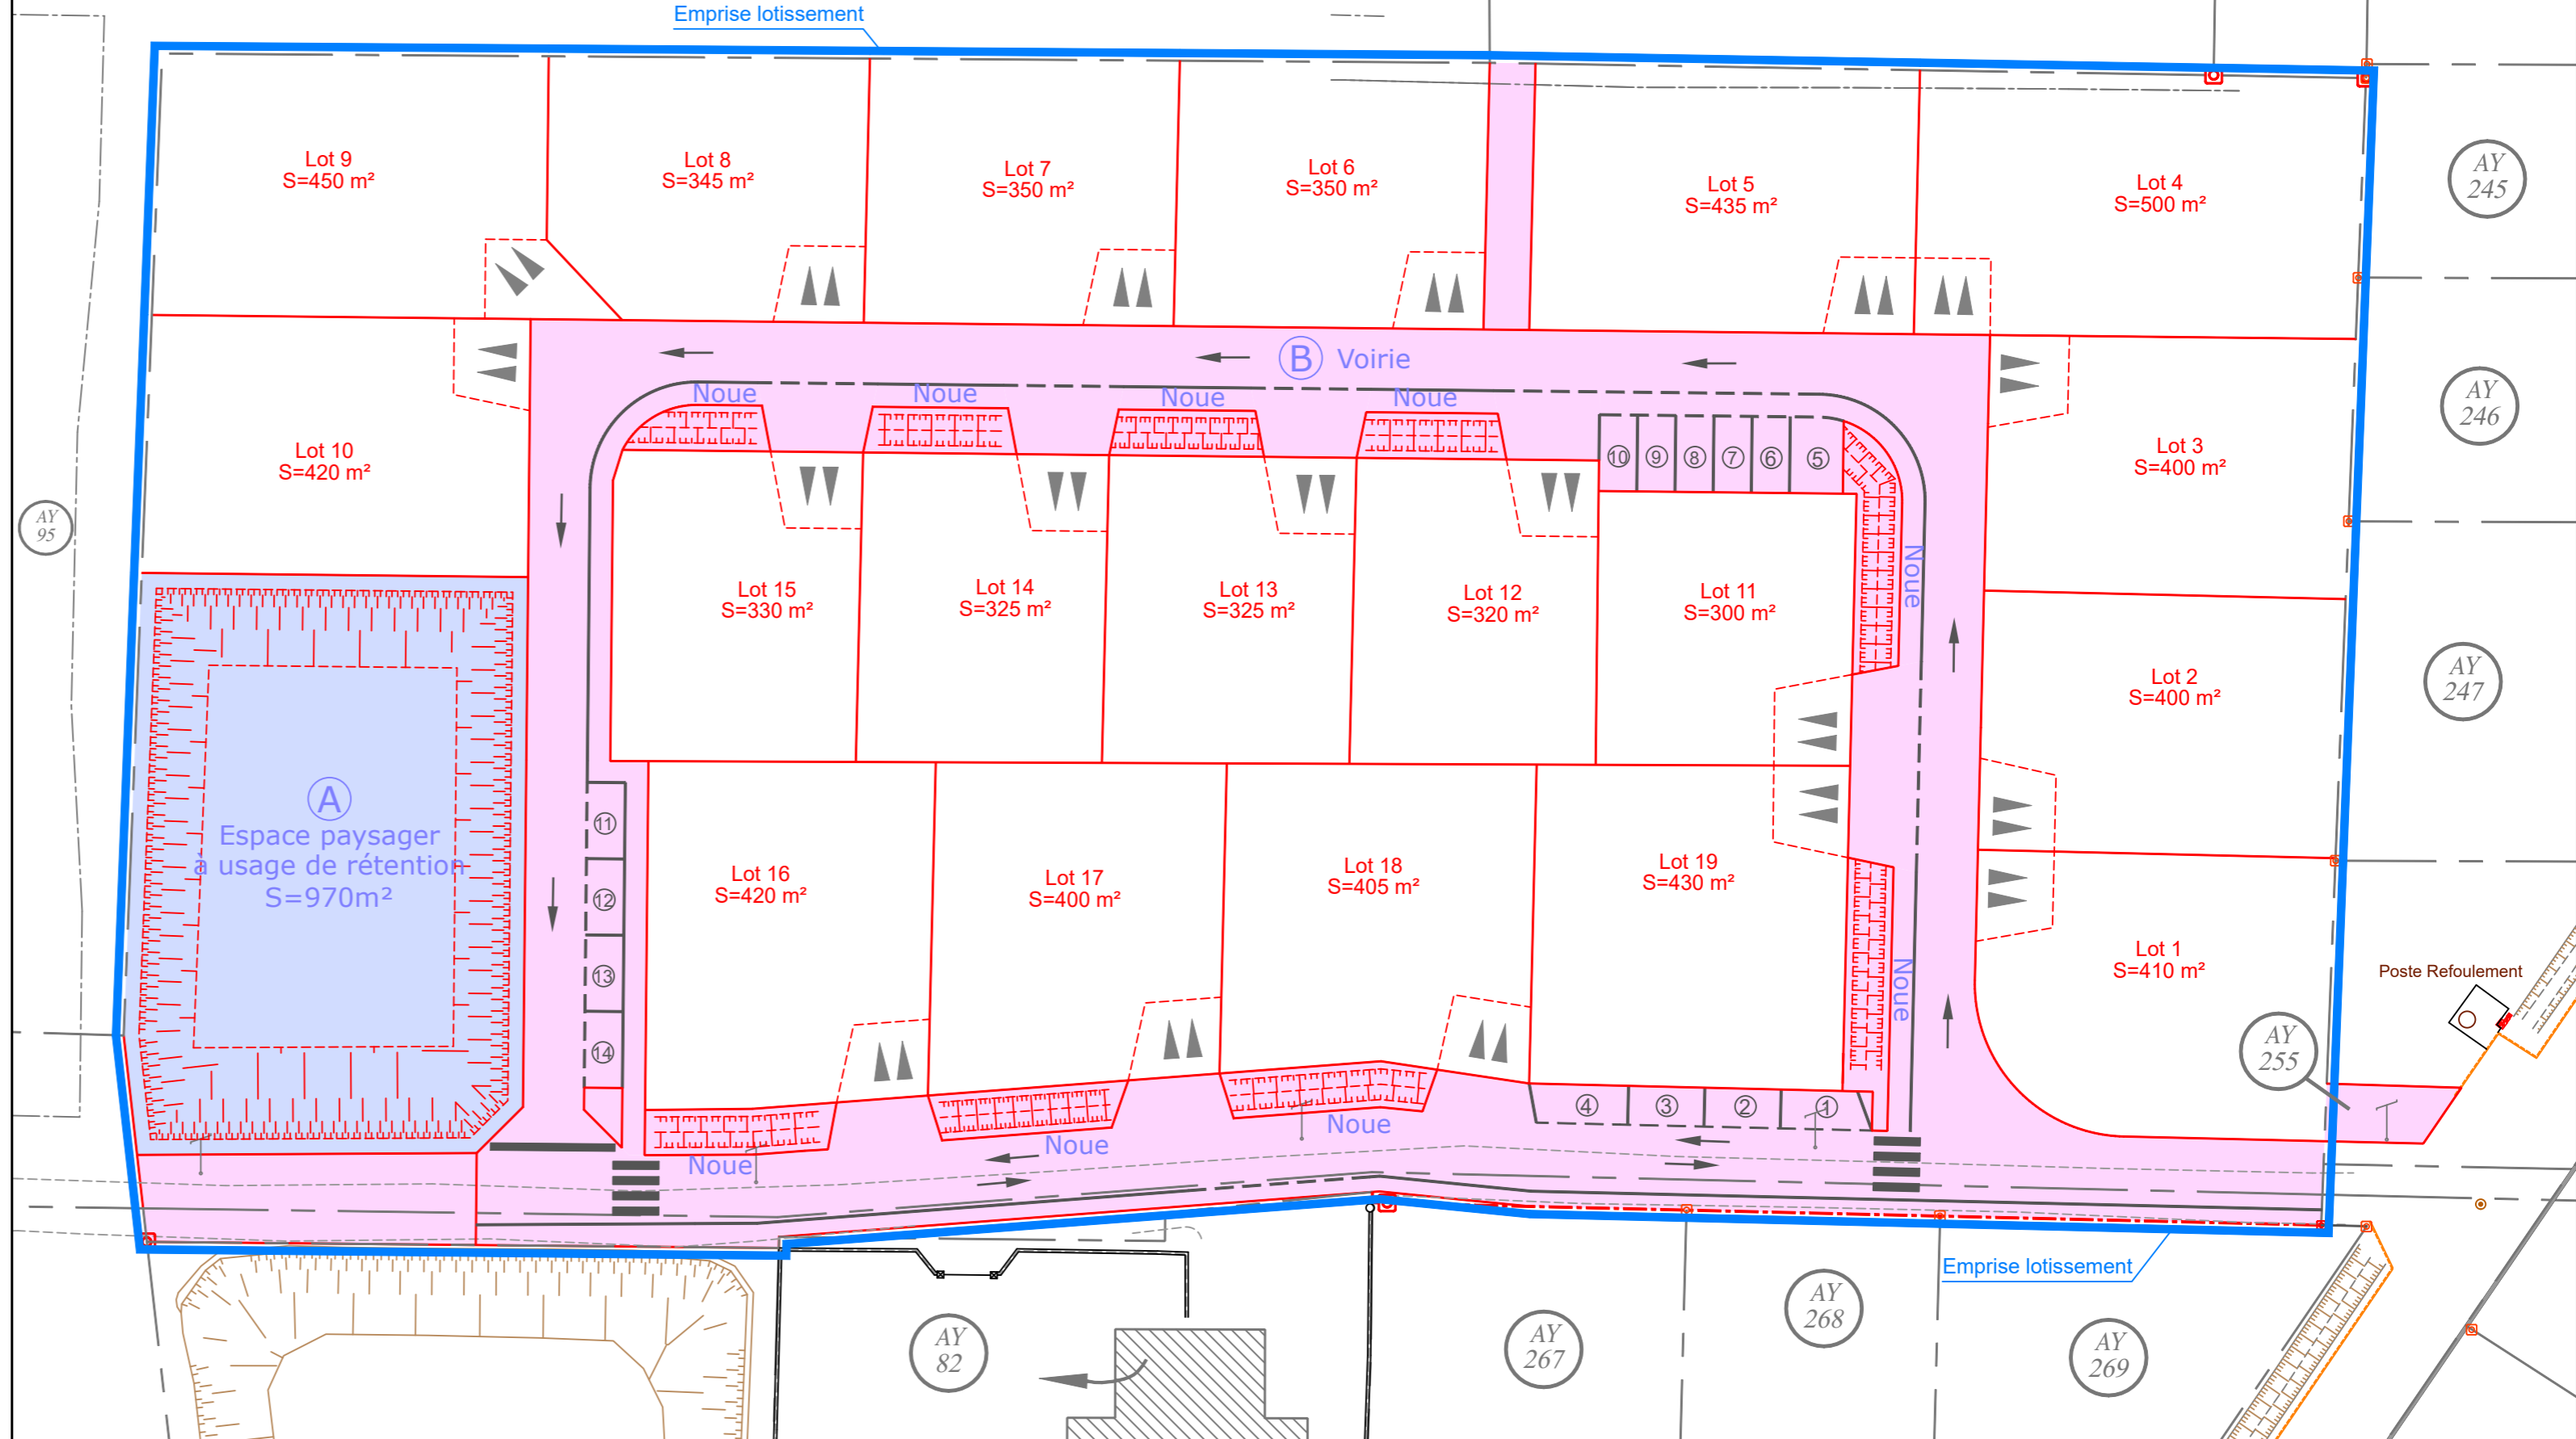

Envoyé en préfecture le 05/09/2023
Reçu en préfecture le 05/09/2023
Publié le
ID : 030-213000284-20230830-2023_08_160-DE