


LEGENDE

- LIMITE DE PROPRIETE
- 53.41 ALTIMETRIES - EXISTANT
- 128.00 ALTIMETRIES - PROJET
- 128.00 NGF / TP
- TRAITEMENT DE SOL
- BETON DESACTIVE
- TRAITEMENT PAYSAGER
- ESPACES VERTS PUBLICS
- Jardinières
- 4 ARBRES
- Oliviers
- JARDINIERE ENTREE
- Graminées, Lavandes, ...
- LOT
- LIMITE DE LOT
- ACCES VOITURES OBLIGATOIRE
- RETRAIT 5,00m minimum par rapport à la rue
- ACCES PIETONS OBLIGATOIRE
- ZONE ACCES PIETONS
- EMPRISE CONSTRUCTIVE PREFERENTIELLE
- R+1 HAUTEUR DES CONSTRUCTIONS
- ALIGNEMENT DE FACADE SUR LA LIMITE PUBLIQUE OBLIGATOIRE
- RDC EN RETRAIT POSSIBLE POUR ACCESSIBILITE PMR
- RETRAIT DE FACADE POSSIBLE
- CONSTRUCTION EN LIMITE SEPARATIVE OBLIGATOIRE
- PERSPECTIVE VEGETALE OBLIGATOIRE
- ZONE DE PLEINE TERRE OBLIGATOIRE (non négociable et non suffisant)
- JARDINS PRIVATISES
- PALETTE VEGETALE CF. PA10
- HAIE OBLIGATOIRE
- HAIE BASSE OBLIGATOIRE
- NOUE D'INFILTRATION OBLIGATOIRE




PERMIS D'AMENAGER

Ech: 1/500°

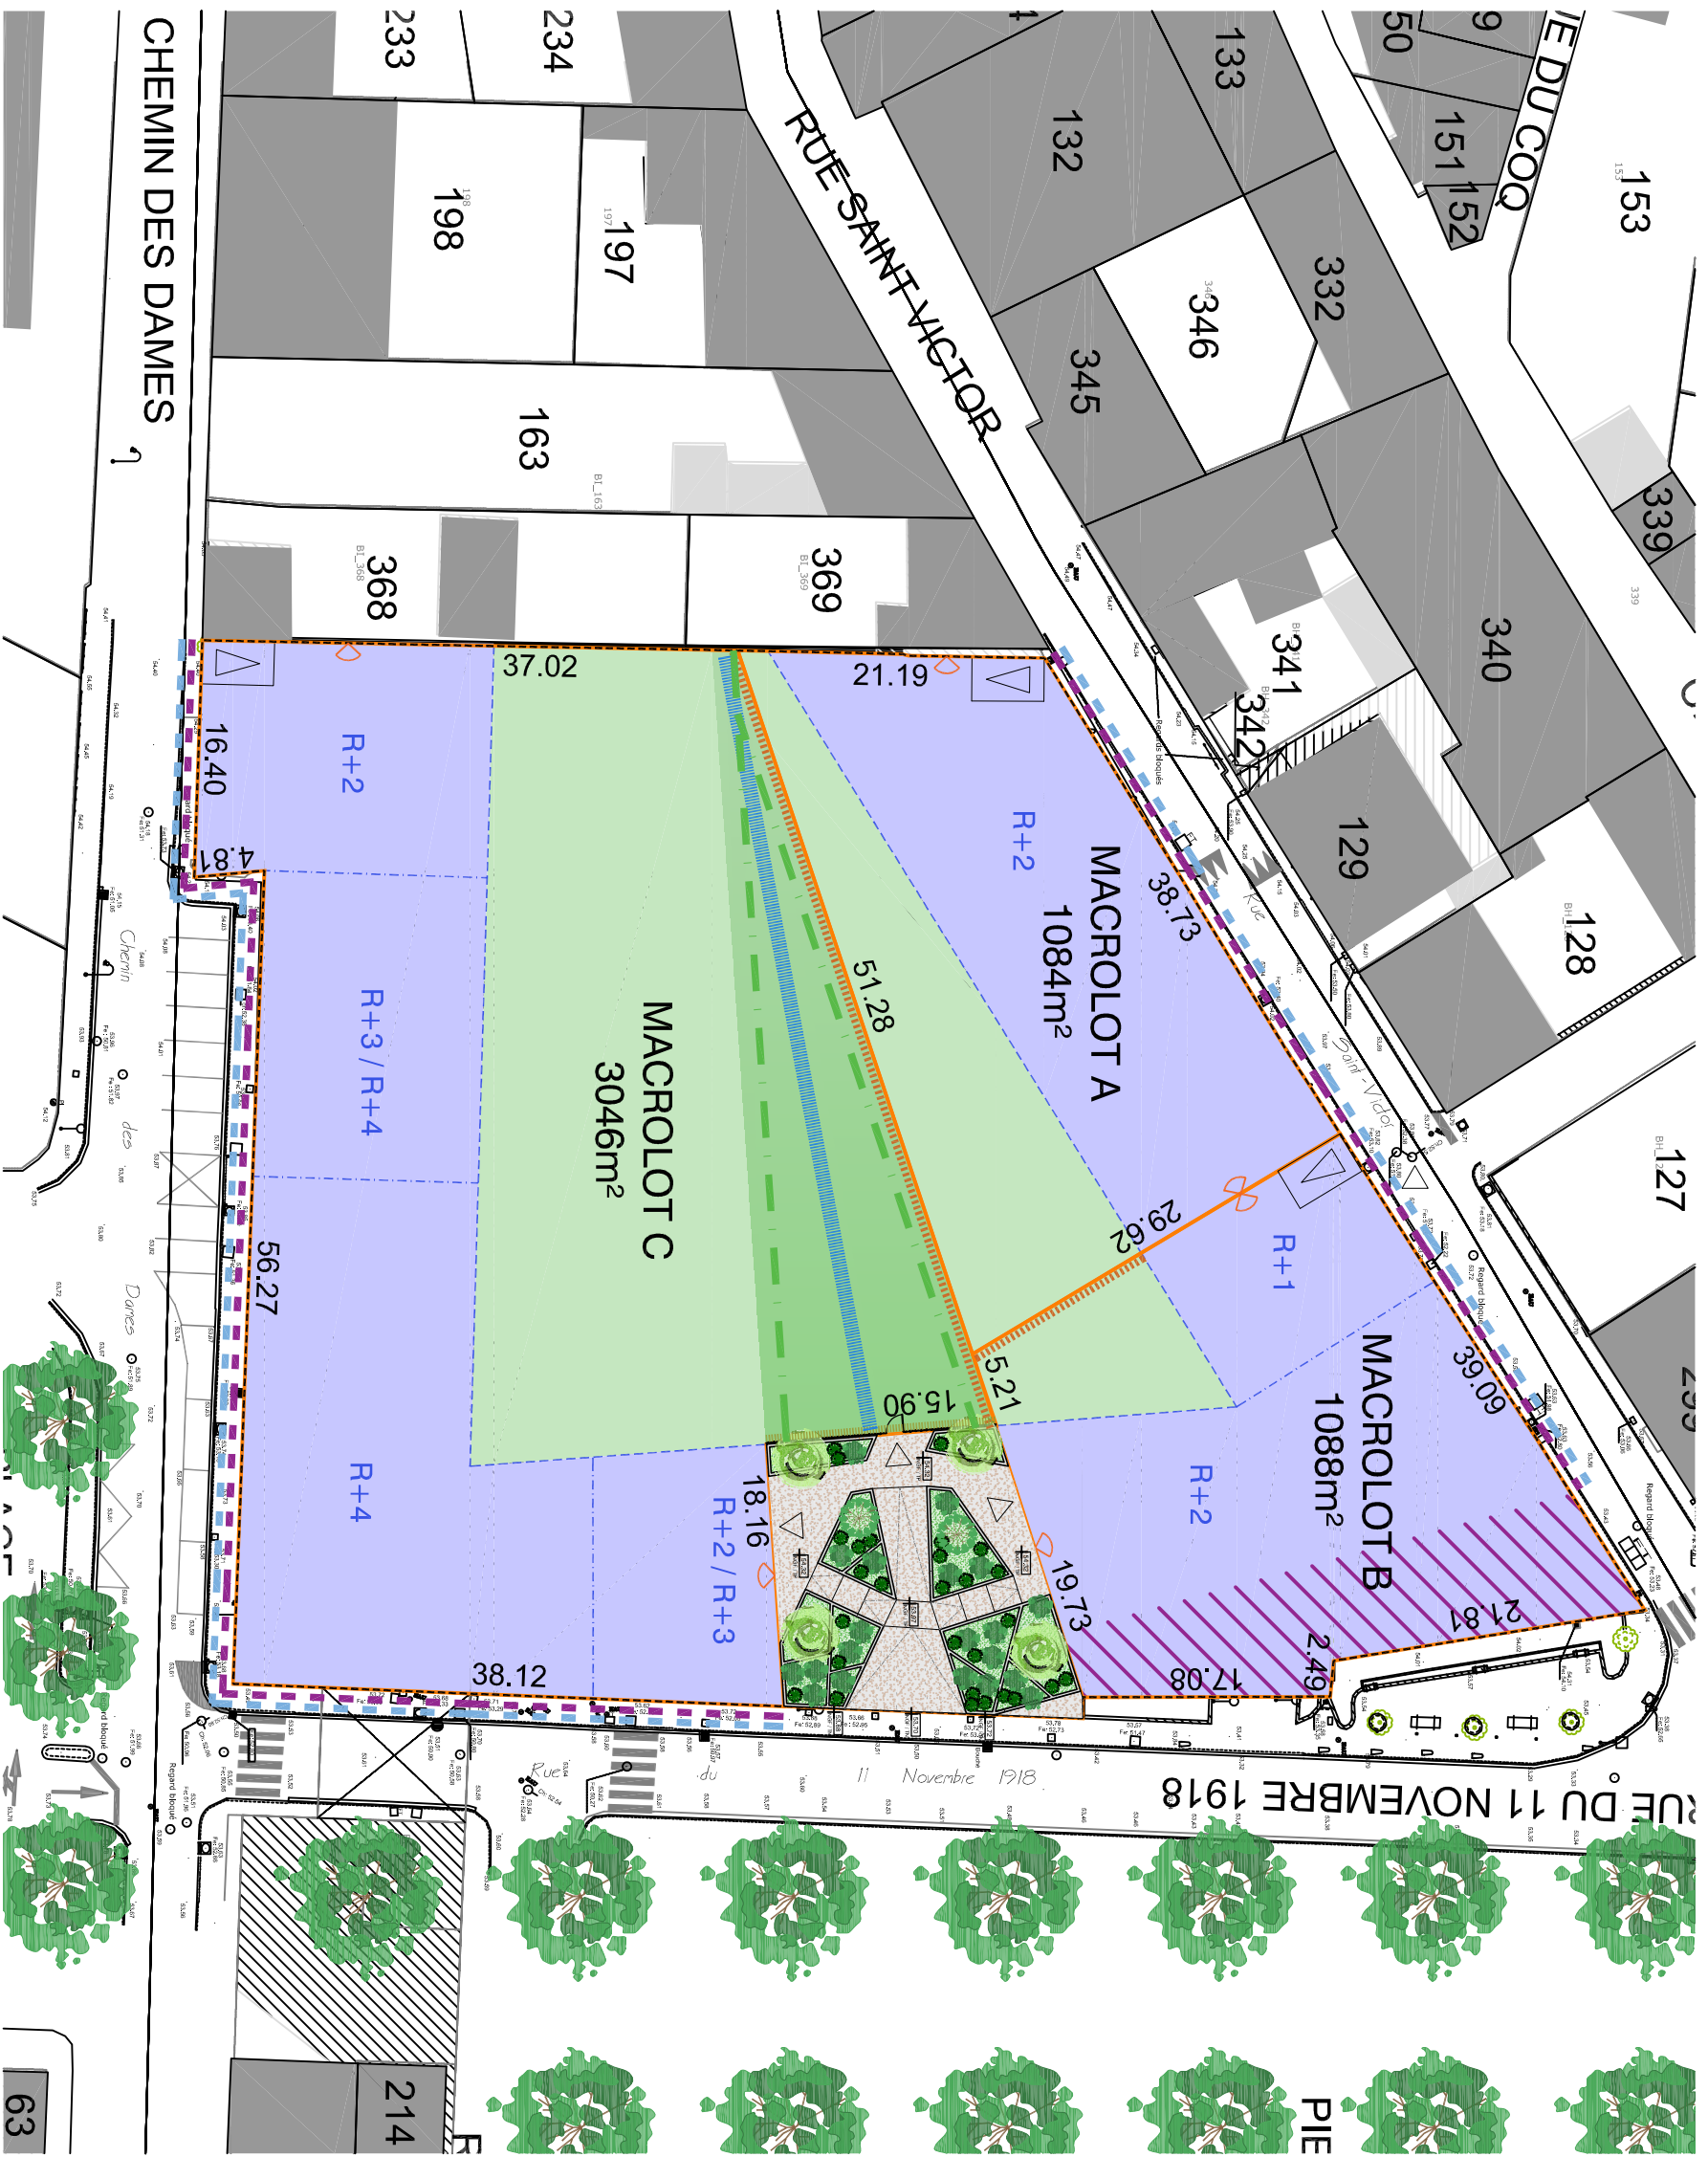

	LEGENDE		128.00	ALTIMETRIES - PROJET
	LIMITE DE PROPRIETE		NGF / TP	
	ALTIMETRIES - EXISTANT			
	TRAITEMENT DE SOL			
	BETON DESACTIVE			
	TRAITEMENT PAYSAGER			
	ESPACES VERTS PUBLICS			
	Jardinieres			
	4 ARBRES			
	Oliviers			
	JARDINIERE ENTREE			
	Graminées, Lavandes, ...			
	PIE			
	LOT			
	LIMITE DE LOT			
	ACCES VOITURES OBLIGATOIRE			
	RETRAIT 5,00m minimum par rapport à la rue			
	ACCES PIETONS OBLIGATOIRE			
	ZONE ACCES PIETONS			
	EMPRISE CONSTRUCTIVE PREFERENTIELLE			
	R+1			
	HAUTEUR DES CONSTRUCTIONS			
	ALIGNEMENT DE FACADE SUR LA LIMITE PUBLIQUE OBLIGATOIRE			
	RDC EN RETRAIT POSSIBLE POUR ACCESSIBILITE PMR			
	RETRAIT DE FACADE POSSIBLE			
	CONSTRUCTION EN LIMITE SEPARATIVE OBLIGATOIRE			
	PERSPECTIVE VEGETALE OBLIGATOIRE			
	ZONE DE PLEINE TERRE OBLIGATOIRE (non négociable et non suffisant)			
	JARDINS PRIVATISES			
	PALETTE VEGETALE CF. PA10			
	HAIE OBLIGATOIRE			
	HAIE BASSE OBLIGATOIRE			
	NOUE DINFILTRATION OBLIGATOIRE			

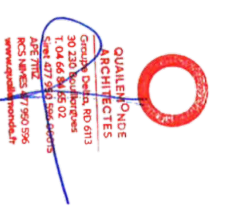

PERMIS D'AMENAGER

Ech: 1/500°

PLAN DE COMPOSITION + PARVIS PA4
JUILLET 2022 B