

DEPARTEMENT DU GARD  
 Commune de  
**BAGNOLS SUR CEZE**  
 Lieudit: "Saduran"  
 Cadastree : Section AY



# Lotissement "L'Orée de Saduran 1" Plan des Rétrocessions

Echelle: 1/500

**Bureau d'Etudes**



**SELARL CARTA et MORIN**  
 Géomètres-Experts D.P.L.G.

21, Allées E. Mistral  
 30130 PONT SAINT ESPRIT  
 TEL 04.66.39.15.18

5, Avenue Centrale  
 07380 LALEVADE D'ARDECHE  
 TEL 04.75.94.18.69

e-mail: pse@cartamorin-geometres.fr  
 e-mail: lalavade@cartamorin-geometres.fr


Réf: G 17.047  
 Juin 2023  
 Dossier suivi par **Frédéric MORIN**

**Maître d'Ouvrage**



**BAMA**  
 créateur d'espaces de vie

56, Avenue Jean Jaurès  
 30900 NIMES  
 Tél 04.66.68.75.14  
 Web: www.groupe-bama.com

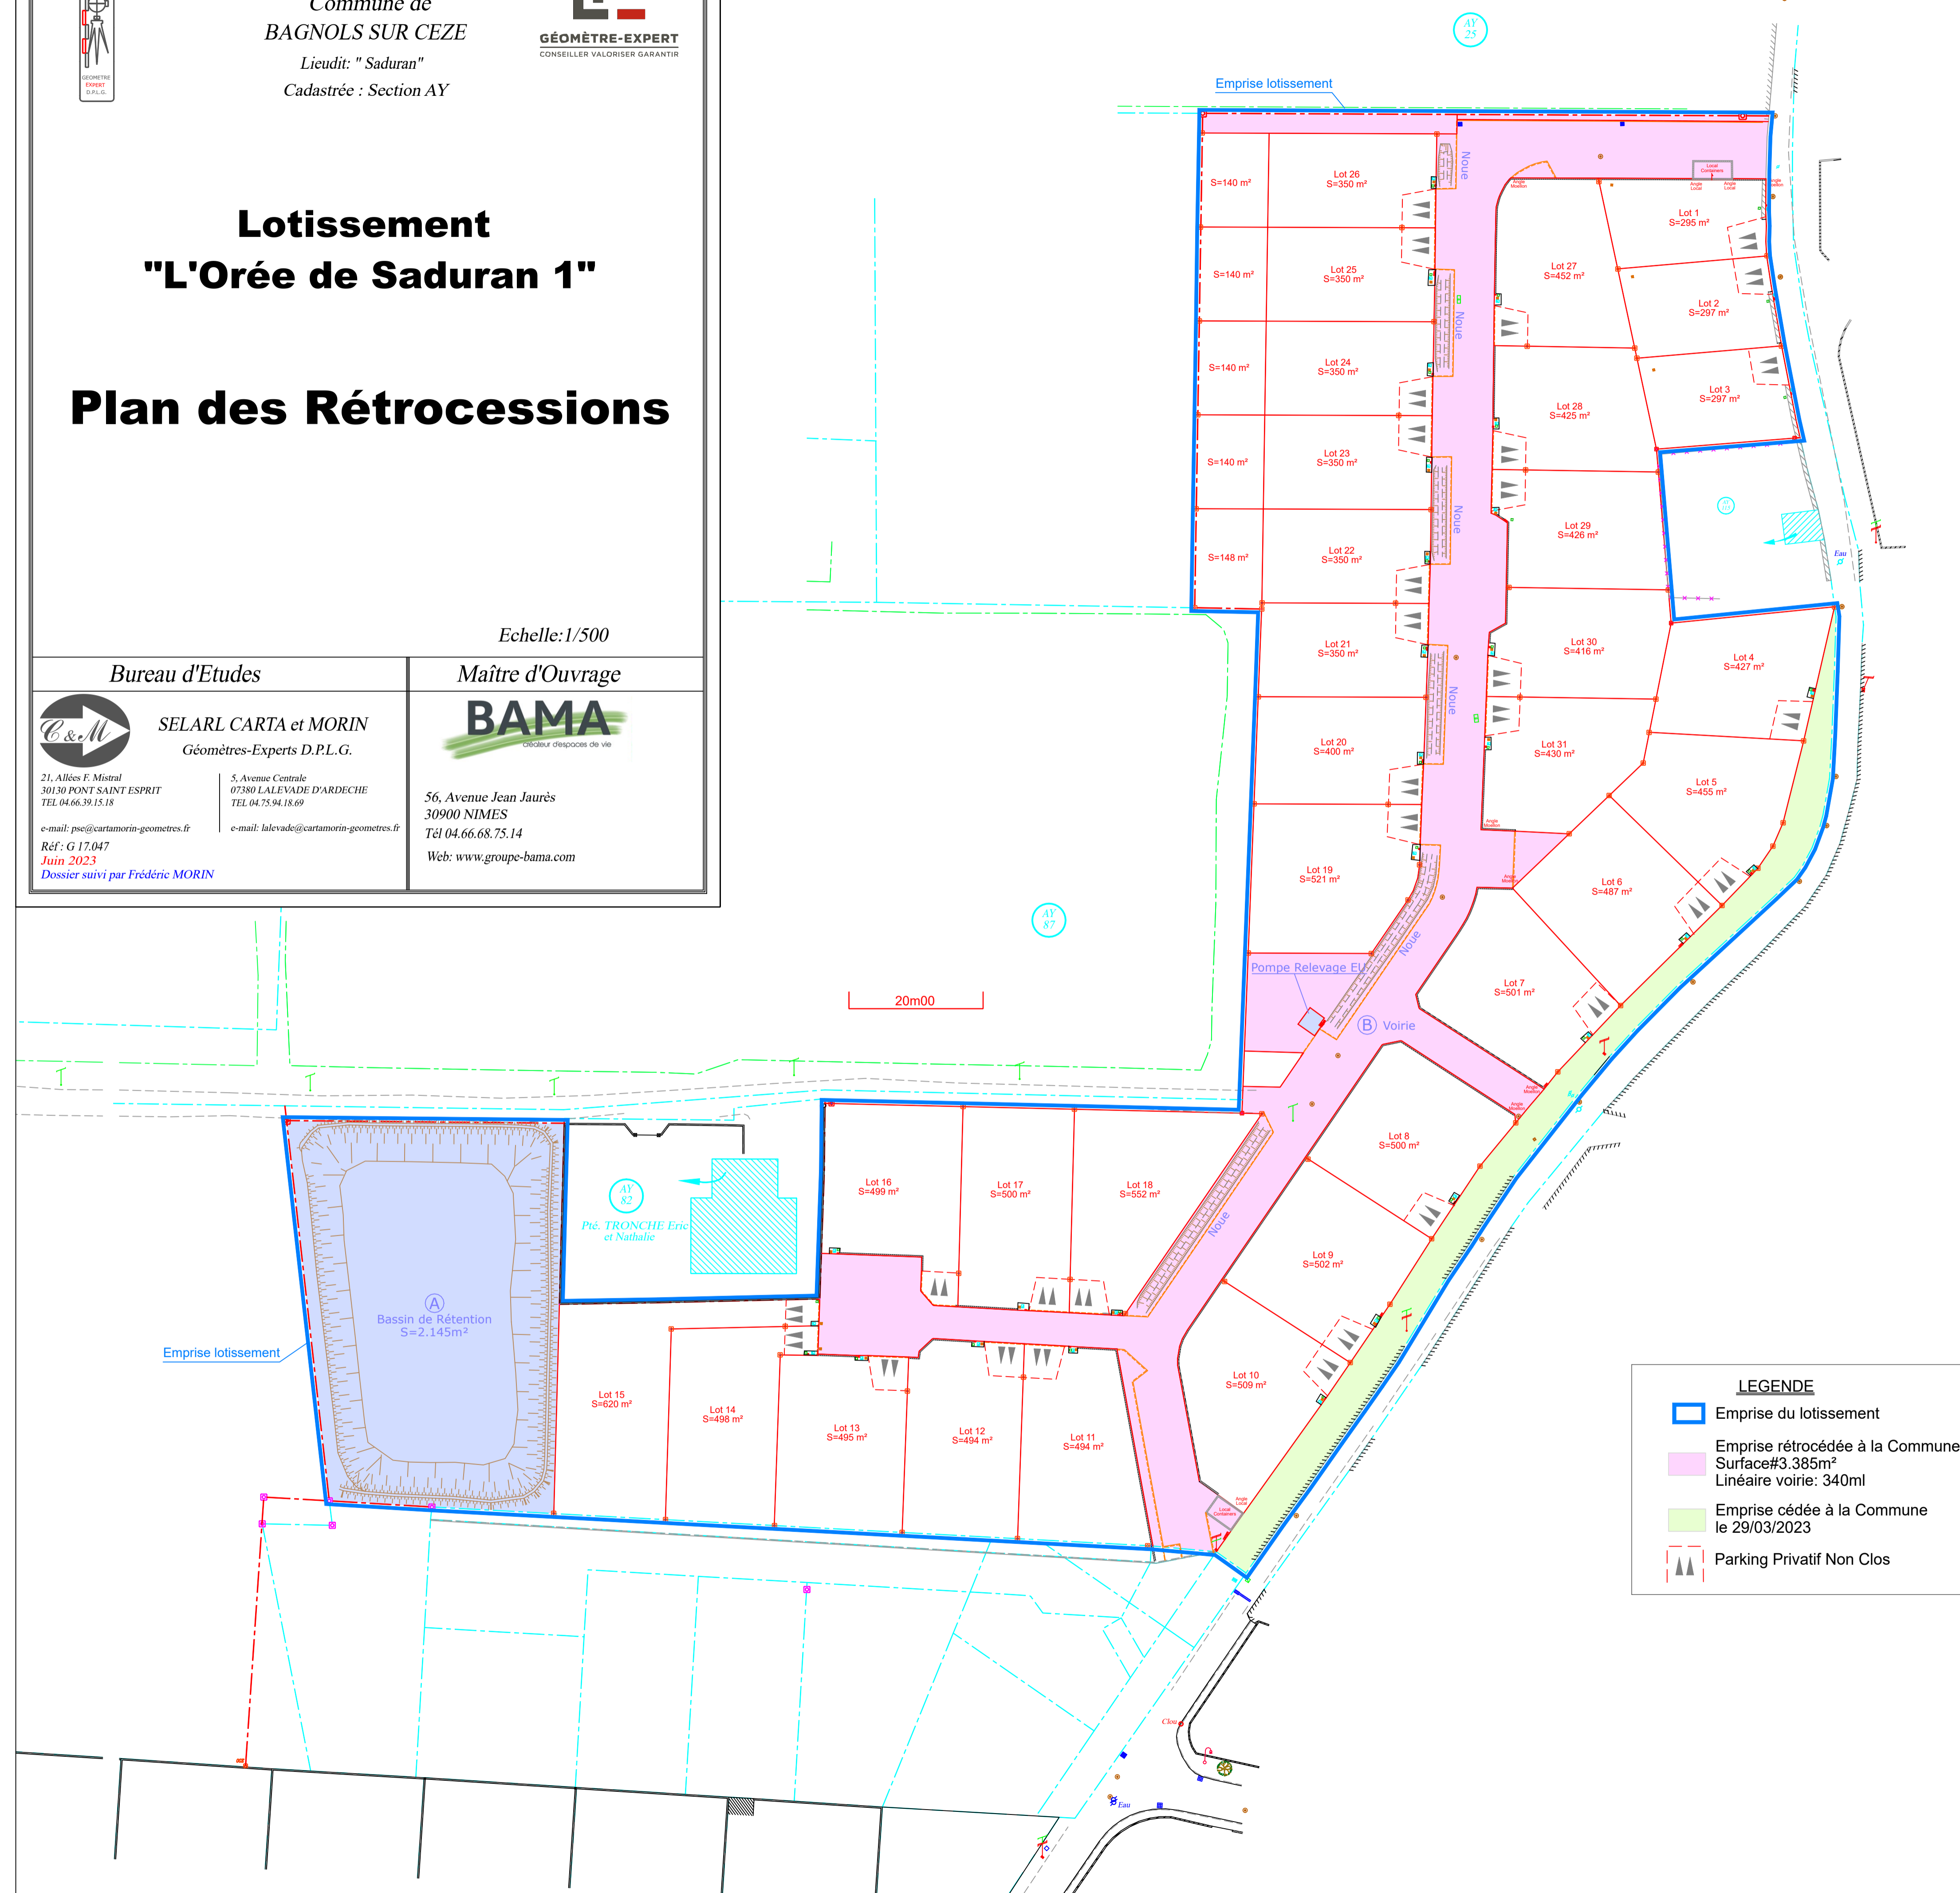

**LEGENDE**

- Emprise du lotissement
- Emprise rétrocédée à la Commune  
Surface#3.385m²  
Linéaire voirie: 340ml
- Emprise cédée à la Commune  
le 29/03/2023
- Parking Privatif Non Clos