

# Cabinet LESENNE/MARTINEZ

SUCESSEURS DE M. A. BREHON

S.E.L.A.R.L. de Géomètres-Experts D.P.L.G.

1 bis, Descente des Perrières - 30200 BAGNOLS SUR CEZE - TEL : 04.66.89.66.96 - FAX : 04.66.89.13.90

e-mail : lmbgeo@wanadoo.fr

ORDRE DES GEOMETRES EXPERTS - N. d'inscription 93810

Département du GARD

Commune de BAGNOLS SUR CEZE

Propriété de la commune de BAGNOLS SUR CEZE

## PLAN DE BORNAGE PARTIEL ET DE DIVISION

ECHELLE : 1/250



N. Dossier : B.005/23

Date : 27/02/2023

Modifications : le 13/04/2023 (DA n° 3330 J)

Rattachement Planimétrique : RGF 93 CC44

CADASTRE :


Section: AL

Numéros: 312 et 314 devenus 447 à 451

Lieu-dit: "L'Euze"

NOTA : CERTAINES LIMITES FIGUREES SUR CE PLAN N'ONT PAS FAIT L'OBJET D'UN BORNAGE CONTRADICTOIRE

ELLES NE SONT DONC PAS OPPOSABLES AUX TIERS

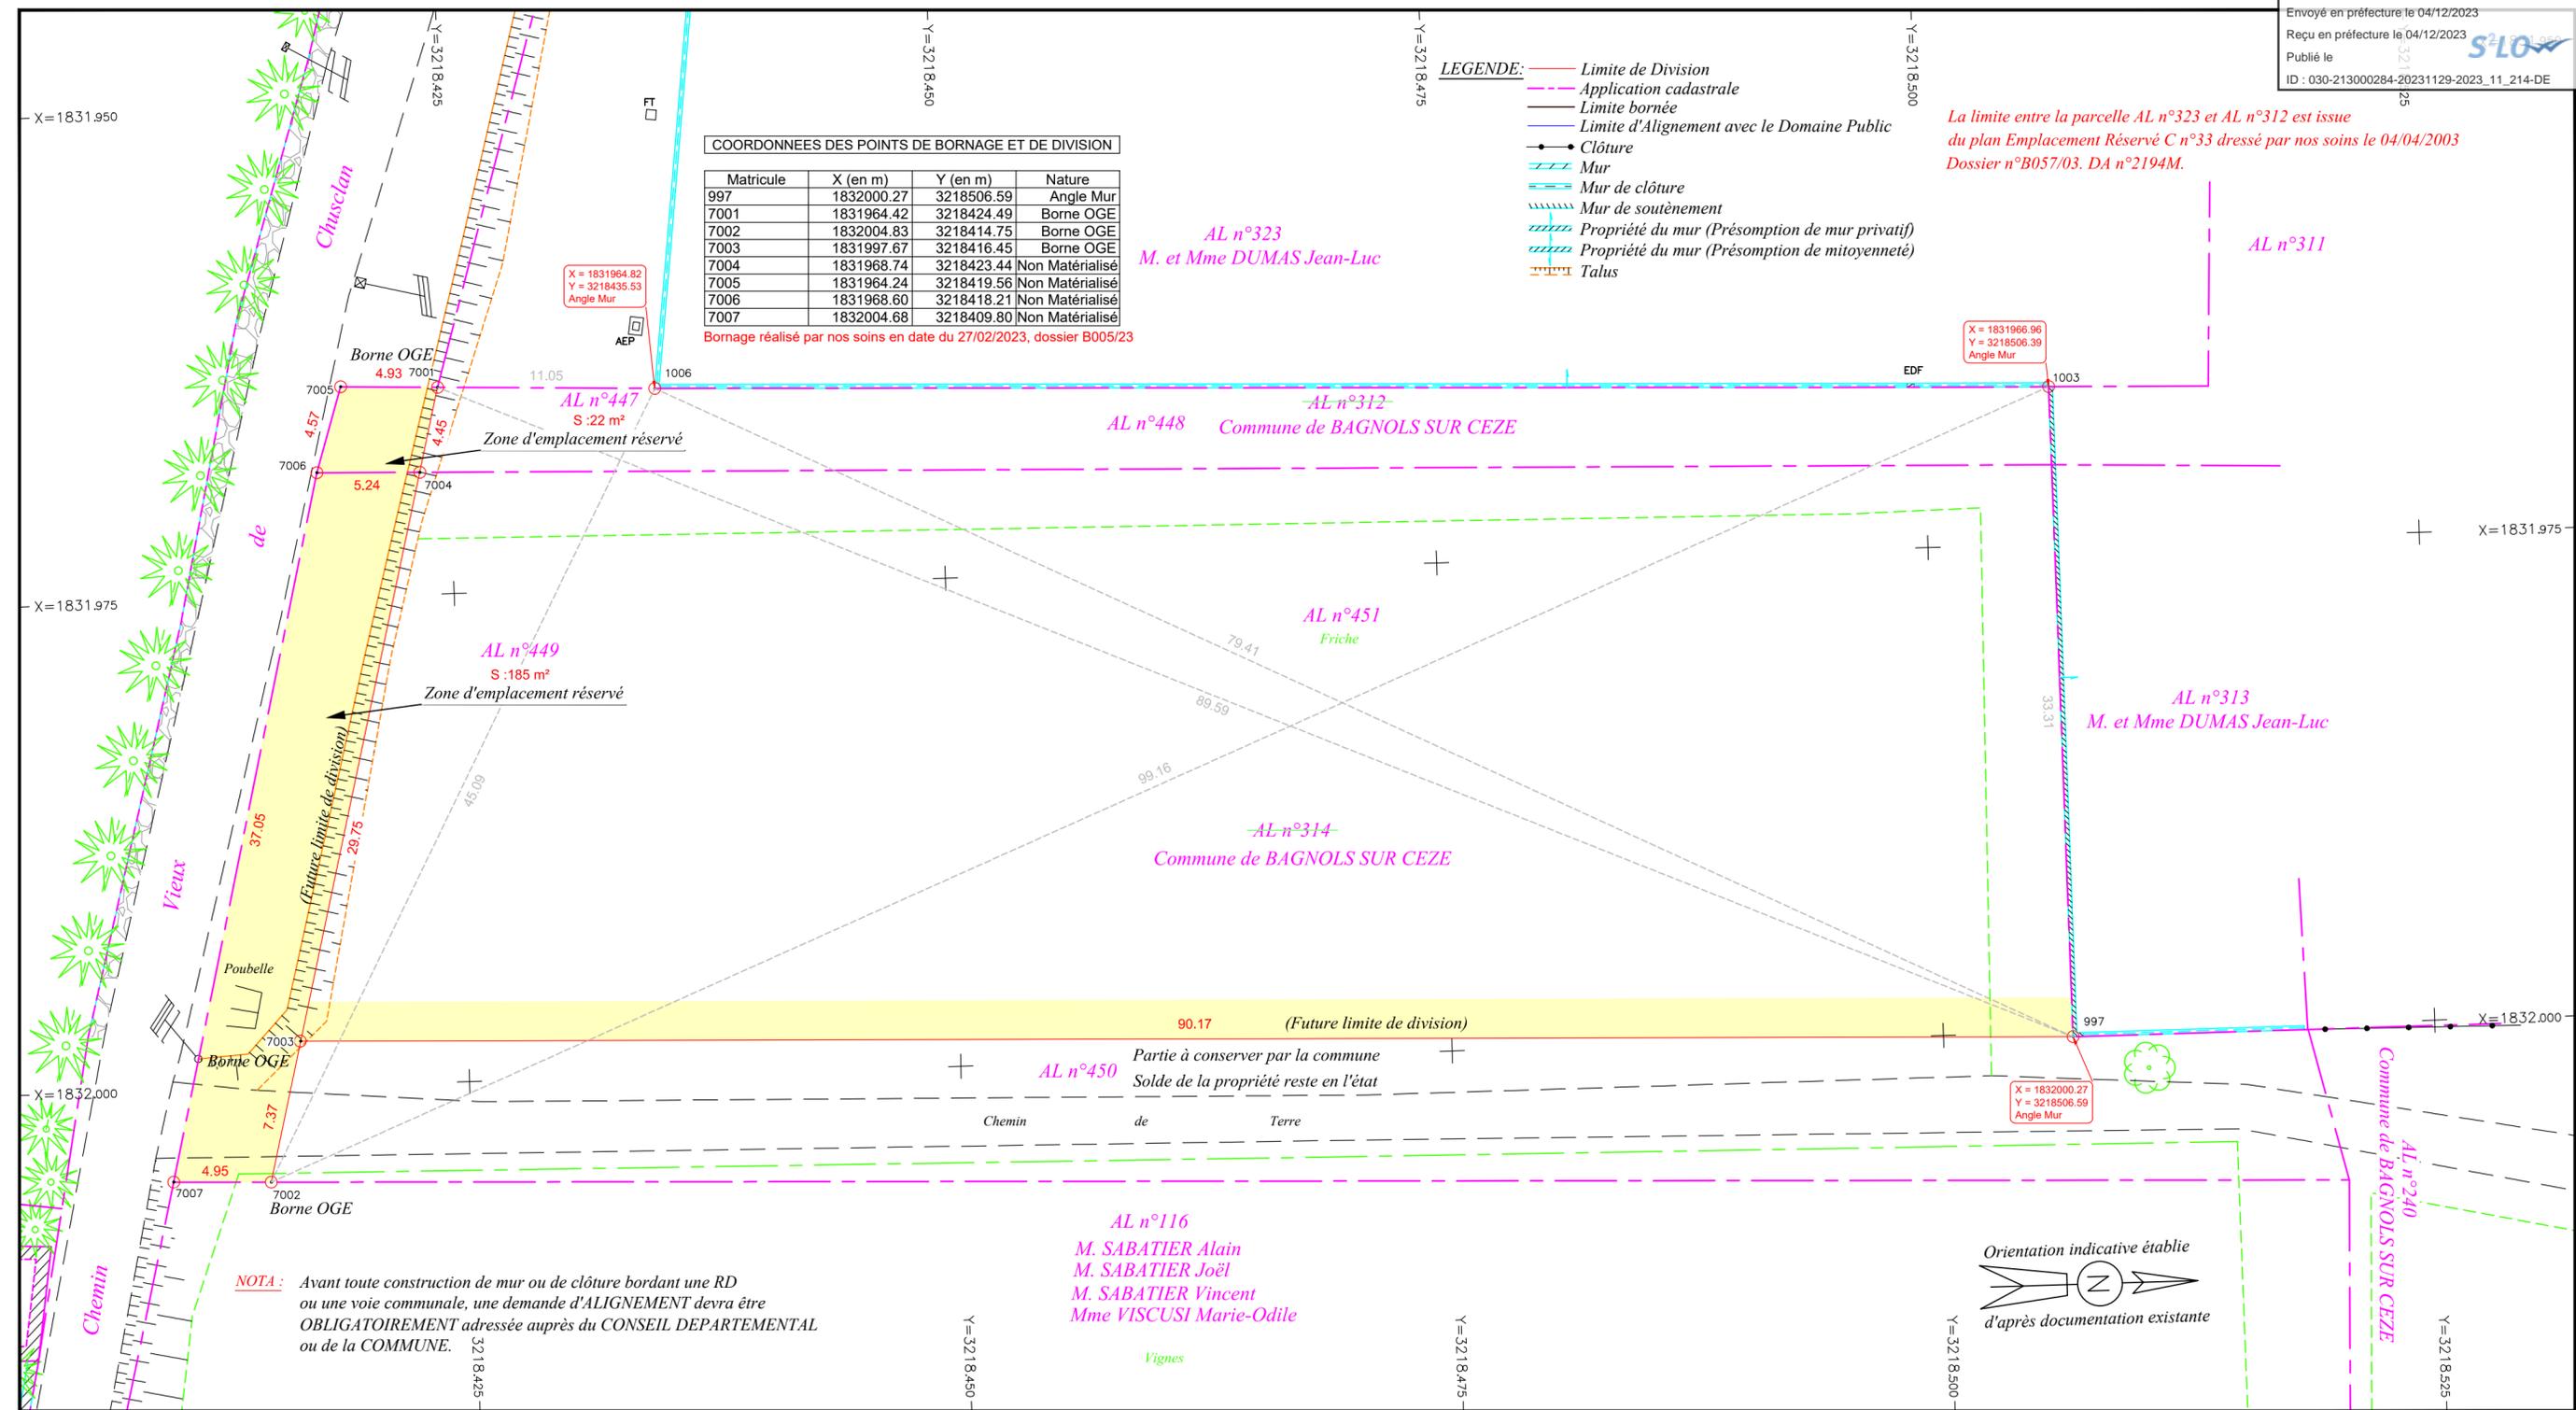

Envoyé en préfecture le 04/12/2023  
Reçu en préfecture le 04/12/2023  
Publié le  
ID : 030-213000284-20231129-2023\_11\_214-DE

