

Cabinet LESENNE/MARTINEZ

SUCESSEURS DE M. A. BREHON

S.E.L.A.R.L. de Géomètres-Experts D.P.L.G.

1 bis, Descente des Perrières - 30200 BAGNOLS SUR CEZE - TEL : 04.66.89.66.96 - FAX : 04.66.89.13.90

e-mail : lmbgeo@wanadoo.fr

ORDRE DES GEOMETRES EXPERTS - N. d'inscription 93810

Département du GARD

Commune de BAGNOLS SUR CEZE

Propriété "Les Bastides de Fontresquières"

PLAN DE DIVISION

ECHELLE : 1/200



N. Dossier : B.047/16

Date : 04 Avril 2016

Modifications : DA n° 3322G du 17/03/2023

Rattachement Planimétrique : RGF 93 CC44


CADASTRE :

Section : BZ

Numéro : 167 devenu 279 et 280

Lieu-dit : "Fontresquières"

Envoyé en préfecture le 09/05/2023
Reçu en préfecture le 09/05/2023
Publié le
ID : 030-213000284-20230504-2023_05_093-DE

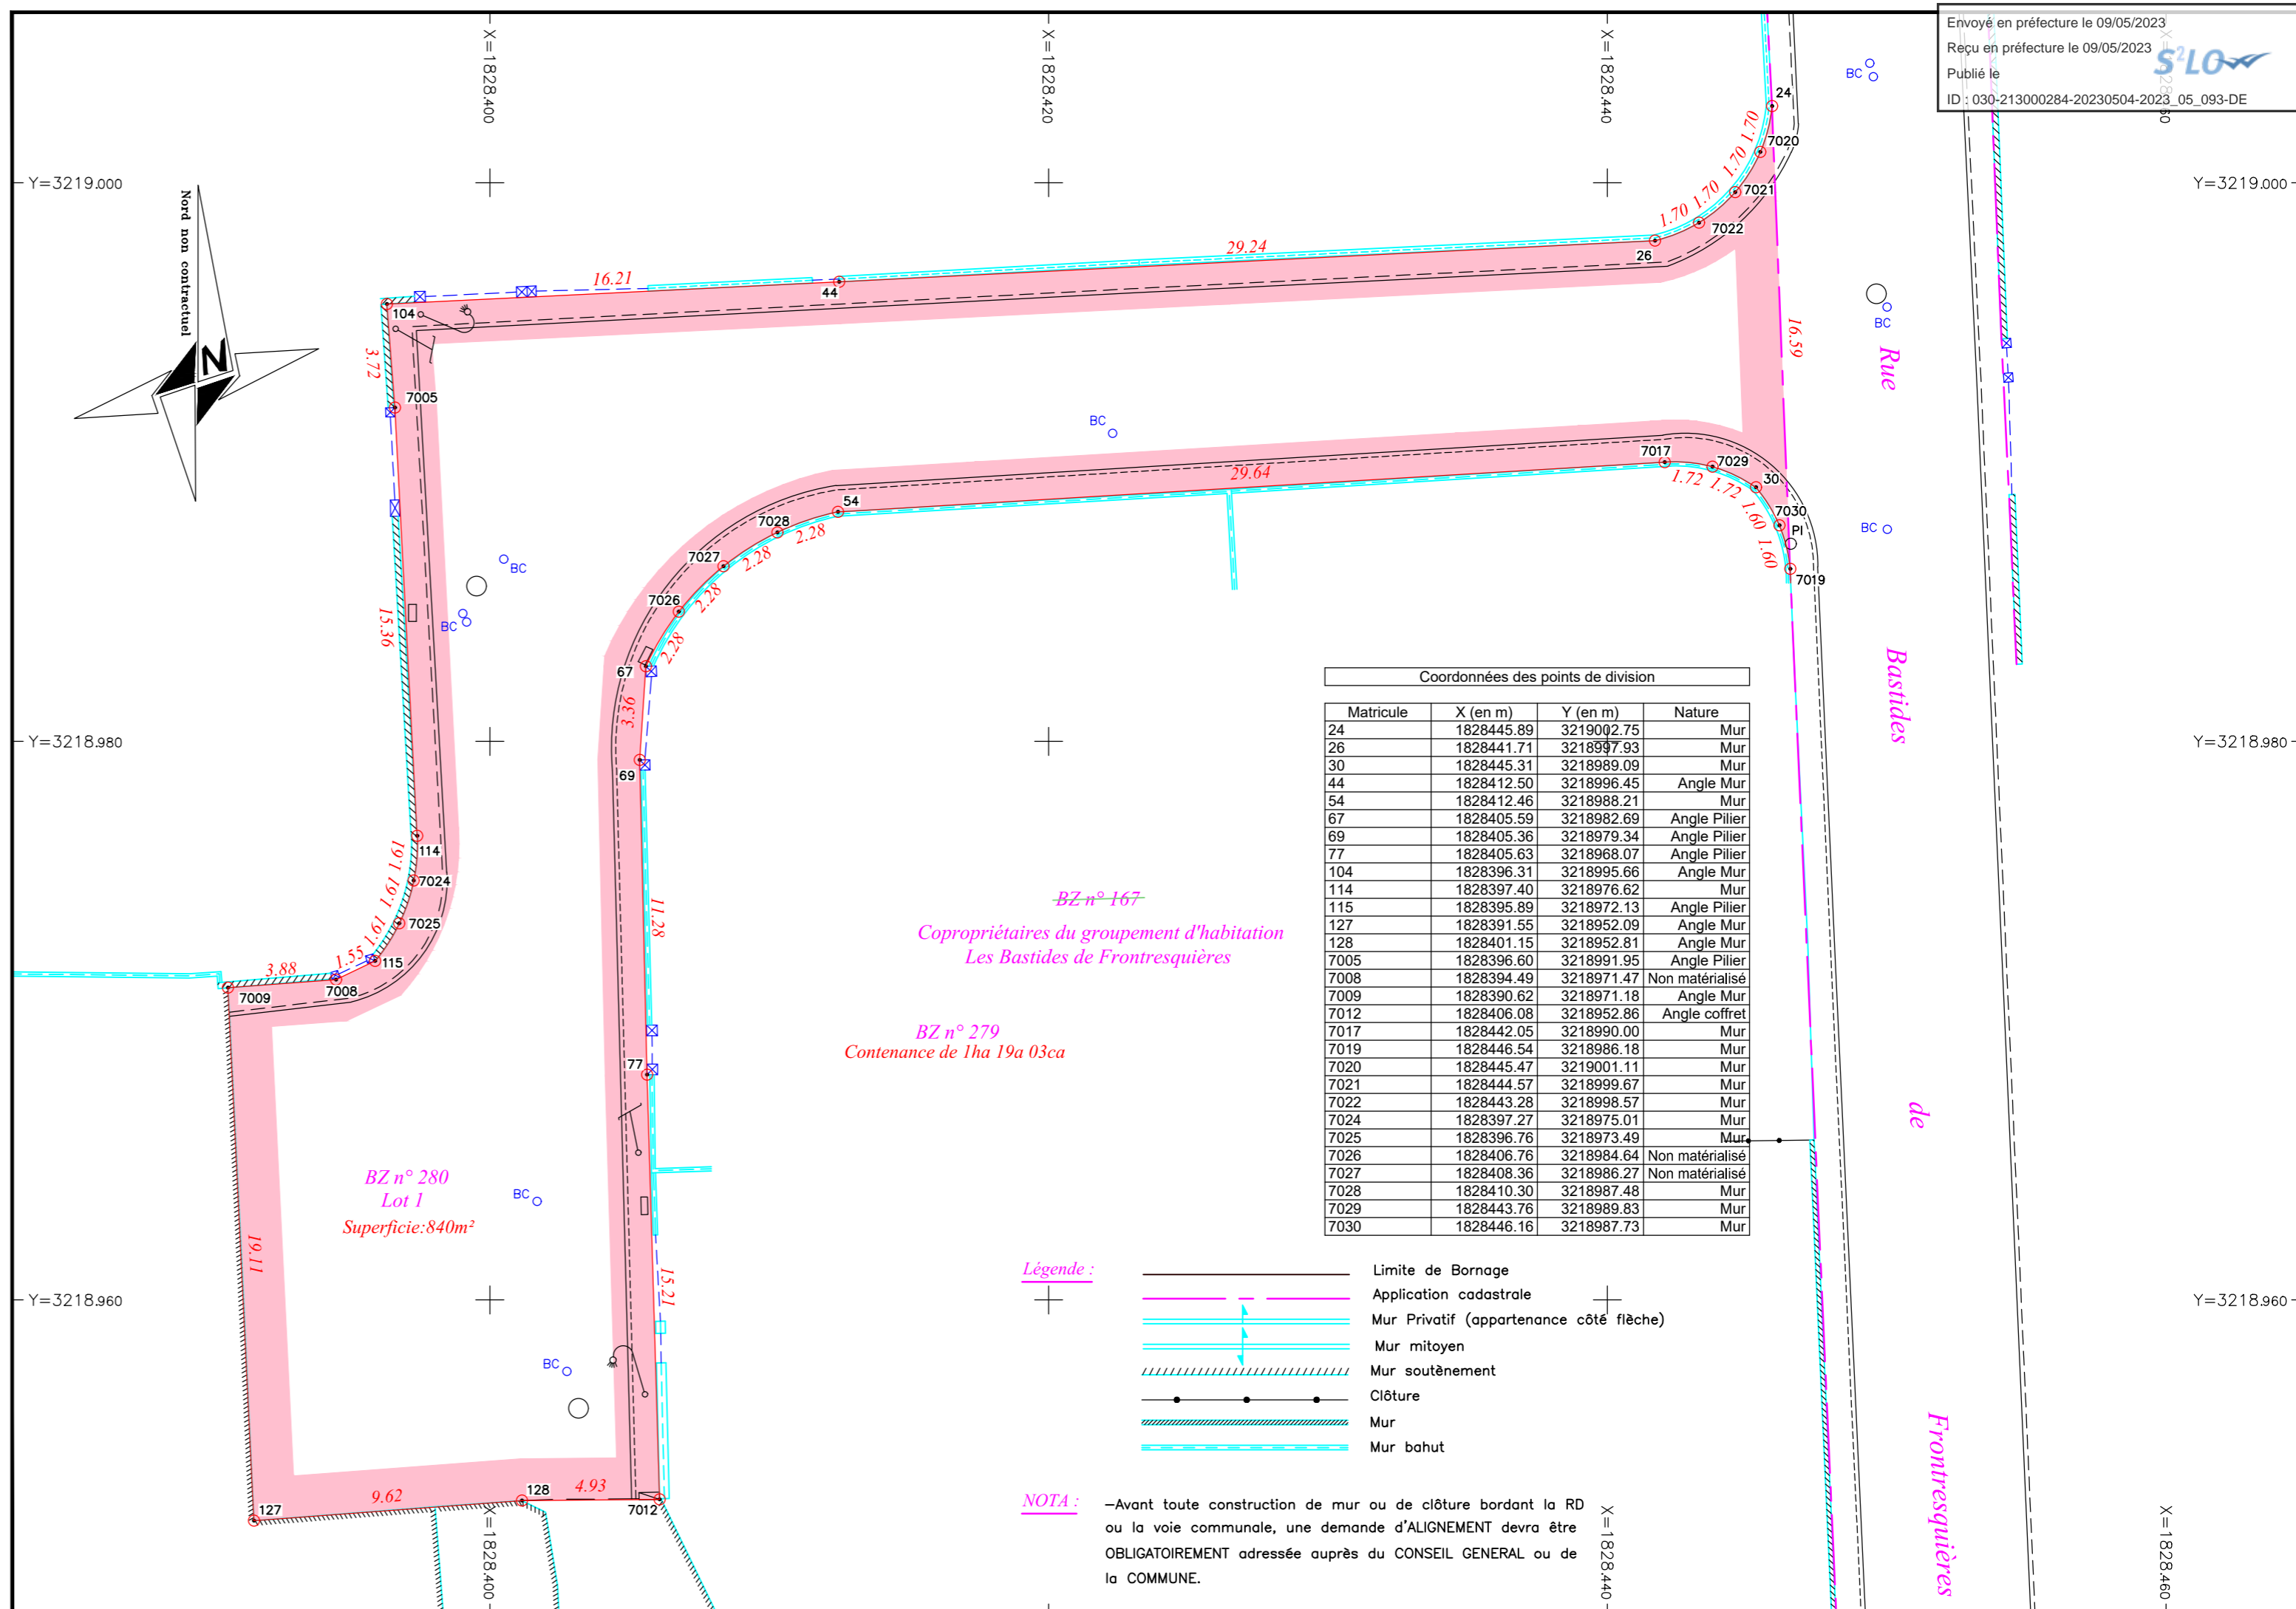

NOTA : CERTAINES LIMITES FIGUREES SUR CE PLAN N'ONT PAS FAIT L'OBJET D'UN BORNAGE CONTRADICTOIRE
ELLES NE SONT DONC PAS OPPOSABLES AUX TIERS